

A 10.12.2019

DATA DESIGN SYSTEM

A4



Britt Laila Holmseth
tlf 41305894
Epost: britt-laila@live.no

Tiltakshaver:

Byggeplass:

Kommune:

Gnr:

Bnr:

Mål 1: 200

Plan



Dato: 06.10.2019

Tegn:

Prosjekt: 2720

Tegningsnr: 501

© Tegningen er beskyttet i lov om opphavsrett

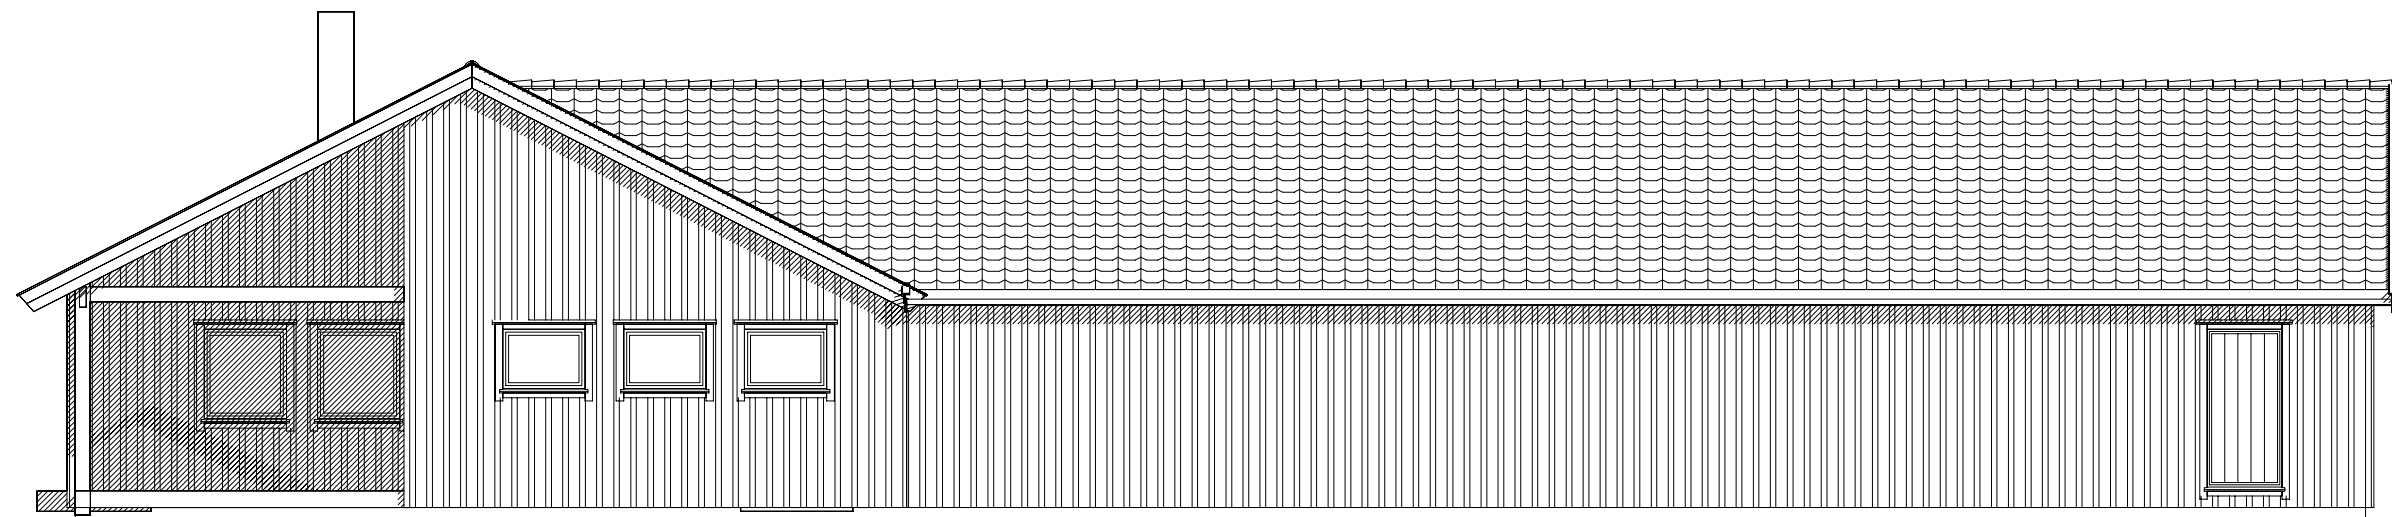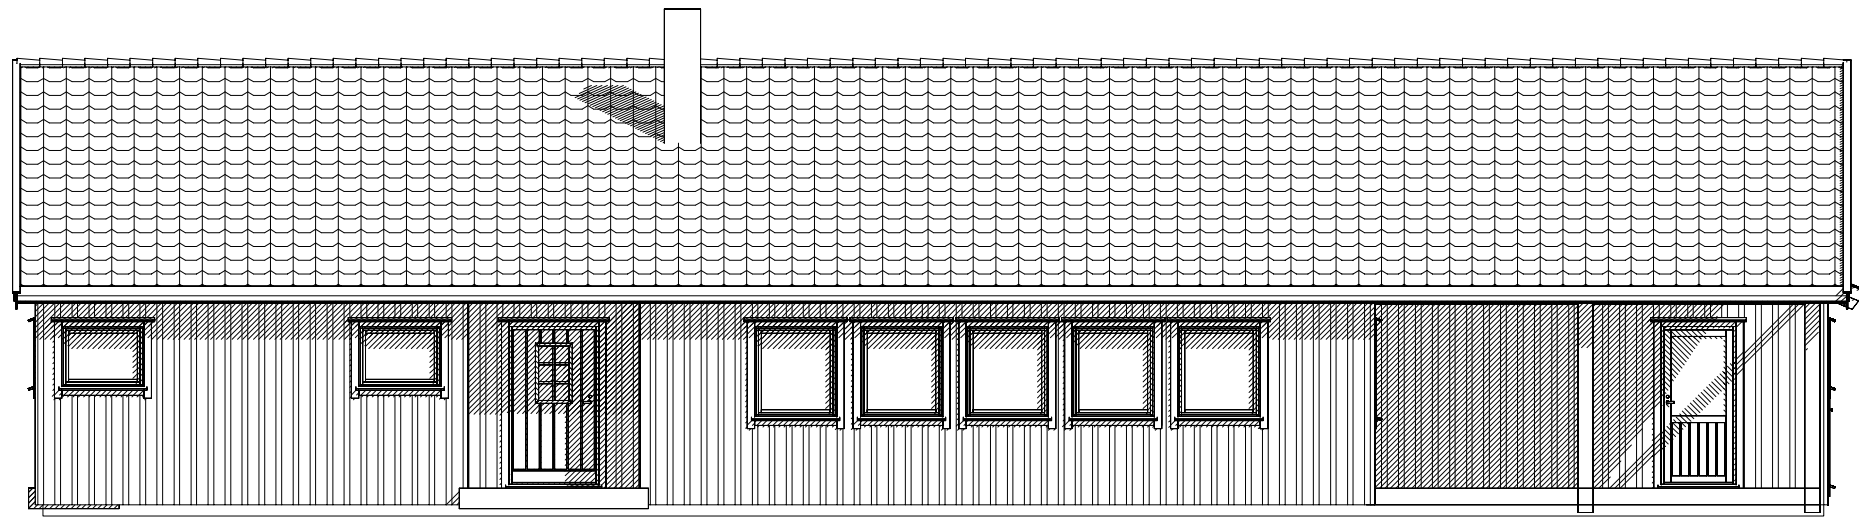

A 10.12.2019



DATA DESIGN SYSTEM

A3



Britt Laila Holmseth
 tlf 41305894
 Epost: britt-laila@live.no

Tiltakshaver:		Dato:	
Byggeplass:		Tegn:	
Kommune:		Prosjekt: 2720	
Gnr:	Bnr:	Mål 1: 100	Tegningsnr: 502
Fasader		© Tegningen er beskyttet i lov om opphavsrett	

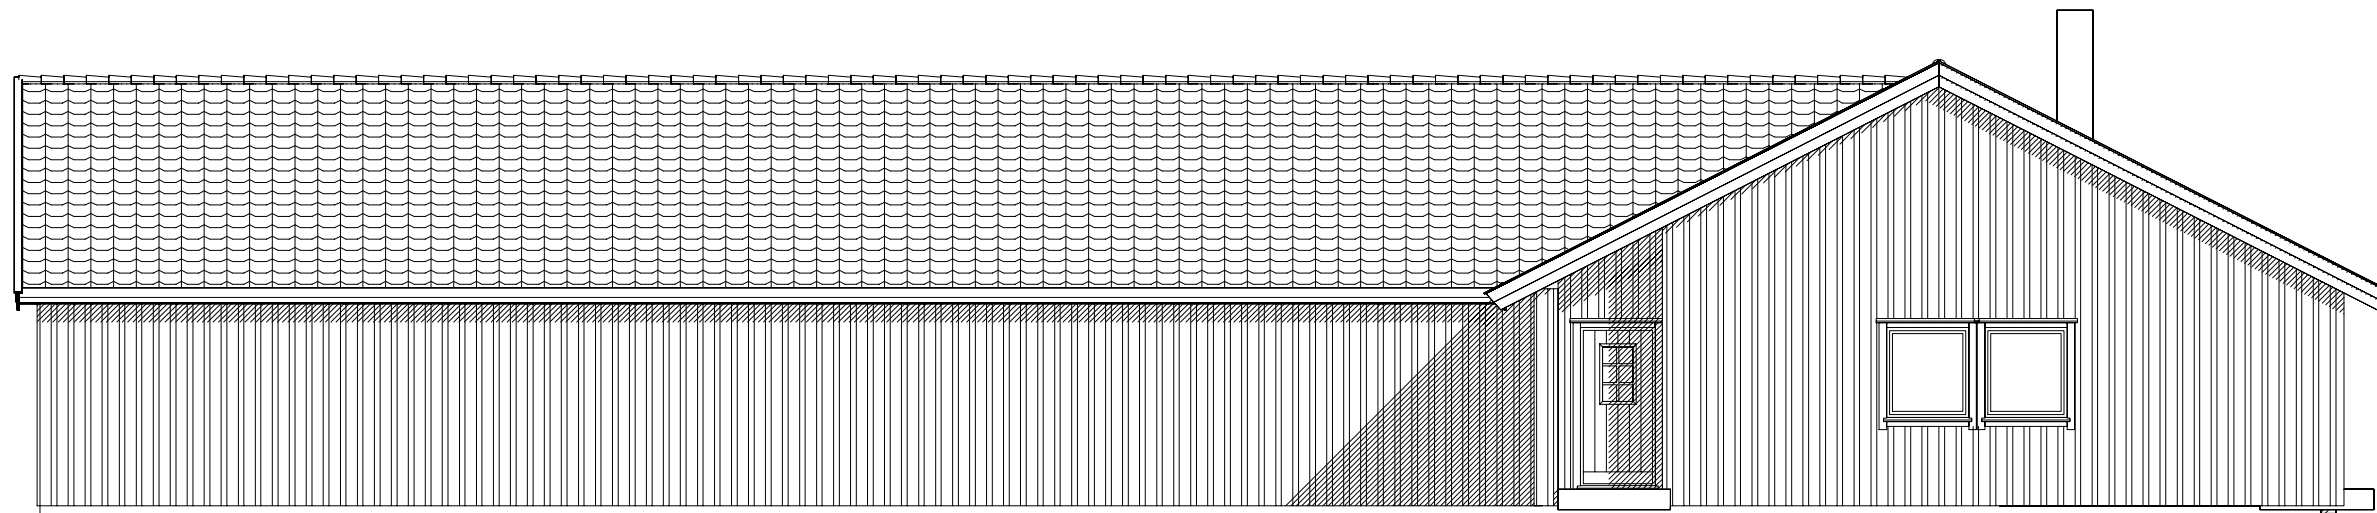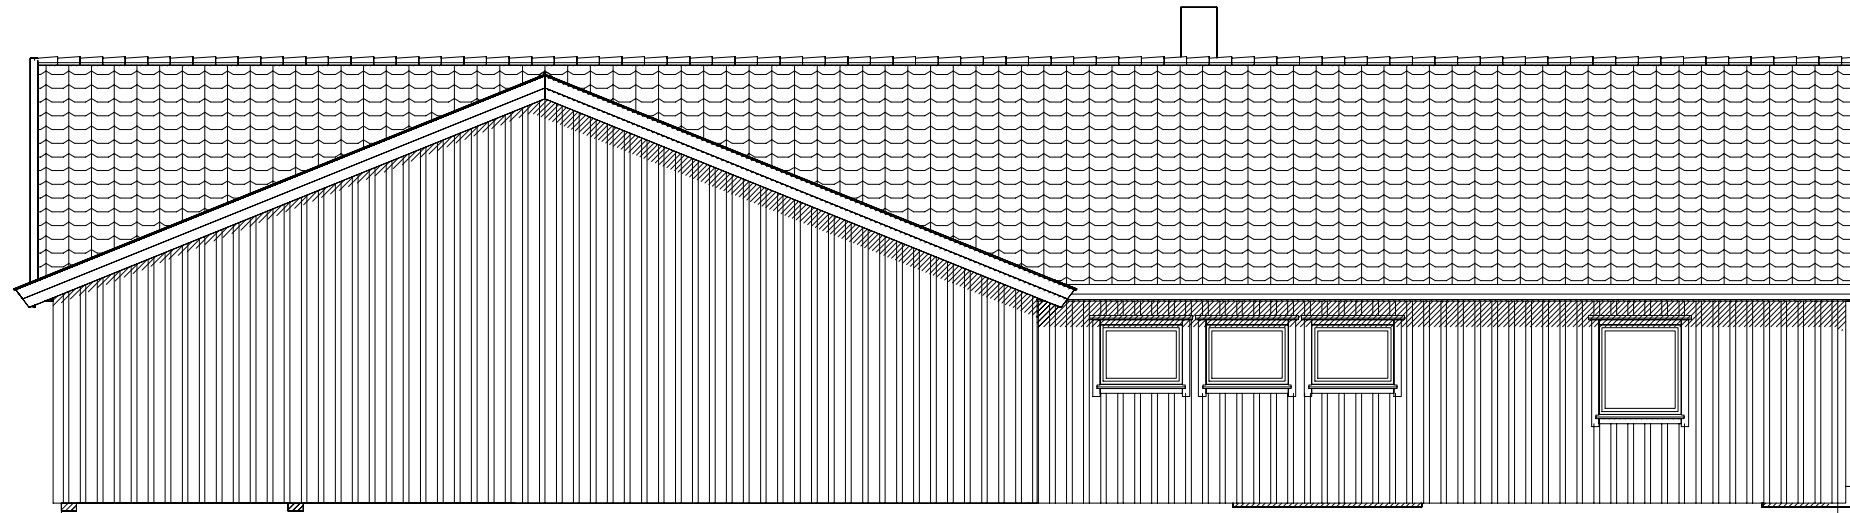

A 10.12.2019

DATA DESIGN SYSTEM

A3



Britt Laila Holmseth
 tlf 41305894
 Epost: britt-laila@live.no

Tiltakshaver:	Dato: 06.10.2019
Byggeplass:	Tegn: Britt
Kommune:	Prosjekt: 2720
Gnr: Bnr: Mål 1: 100	Tegningsnr: 503

© Tegningen er beskyttet i lov om opphavsrett